



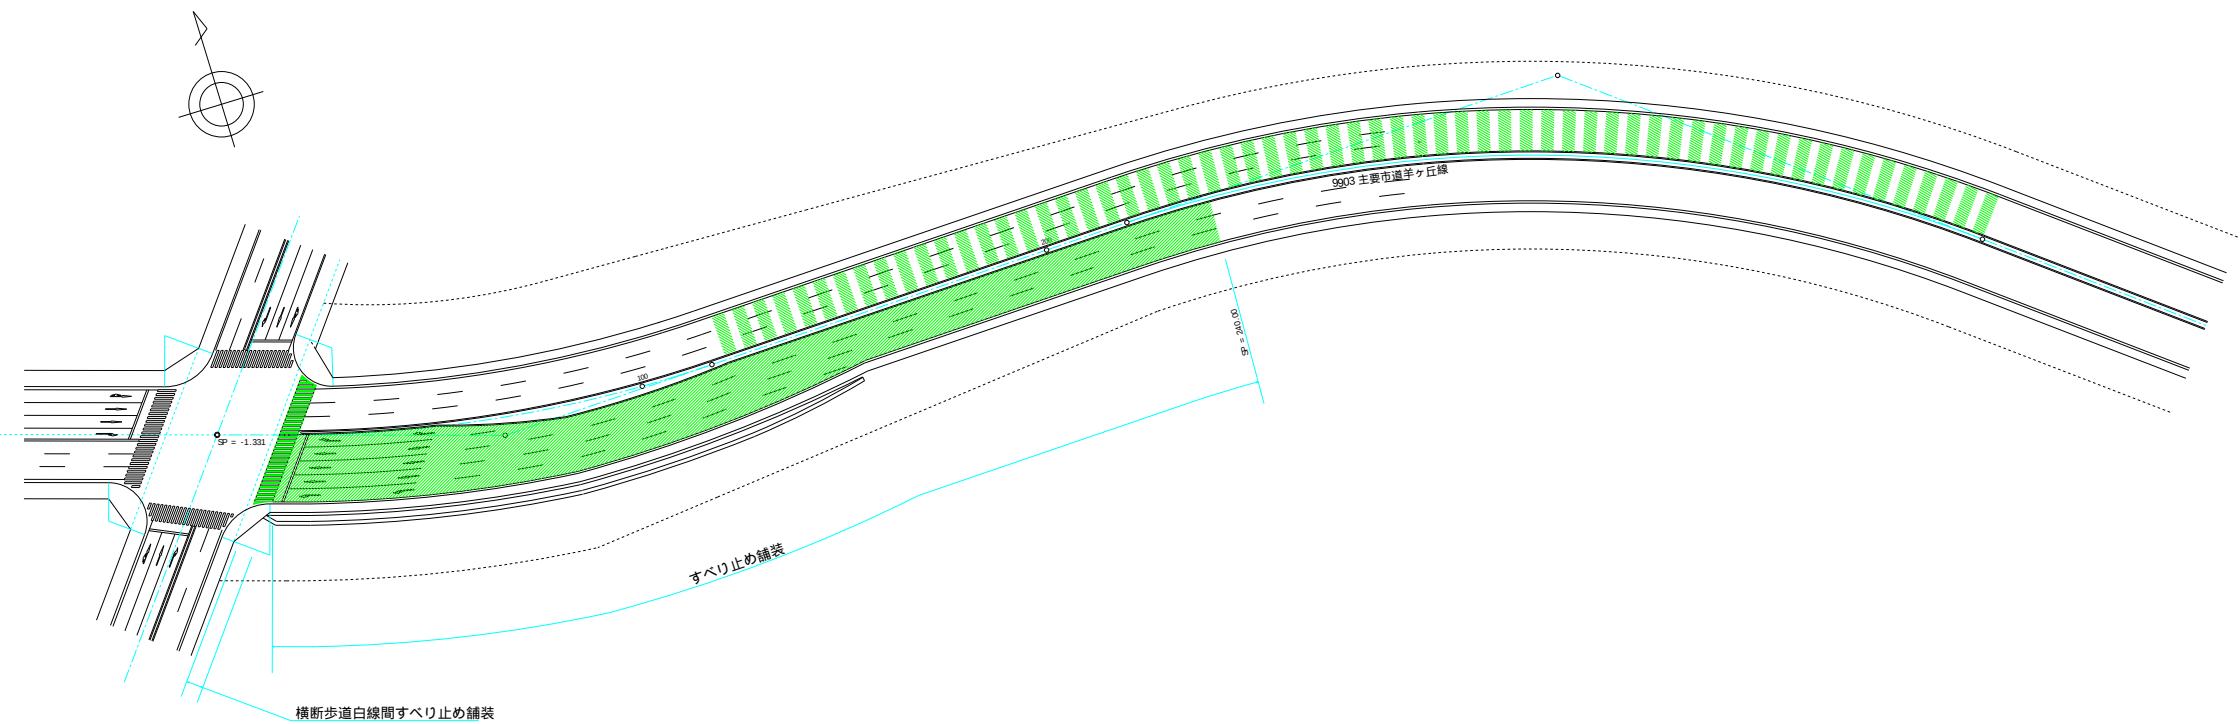

横断歩道白線間すべり止め舗装

すべり止め舗装

定 規 図 $s = 1 : 100$

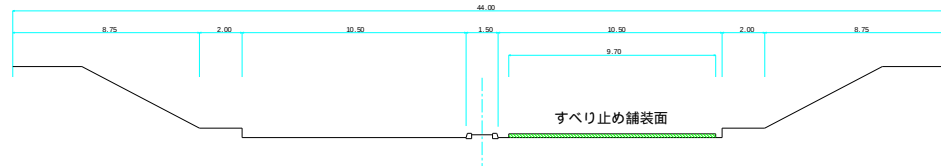

すべり止め舗装面

工 事 名

国庫補助事業主要道道西野真駒内清田線（羊ヶ丘交差点部）道路改良工事

図 名

すべり止め舗装平面図